

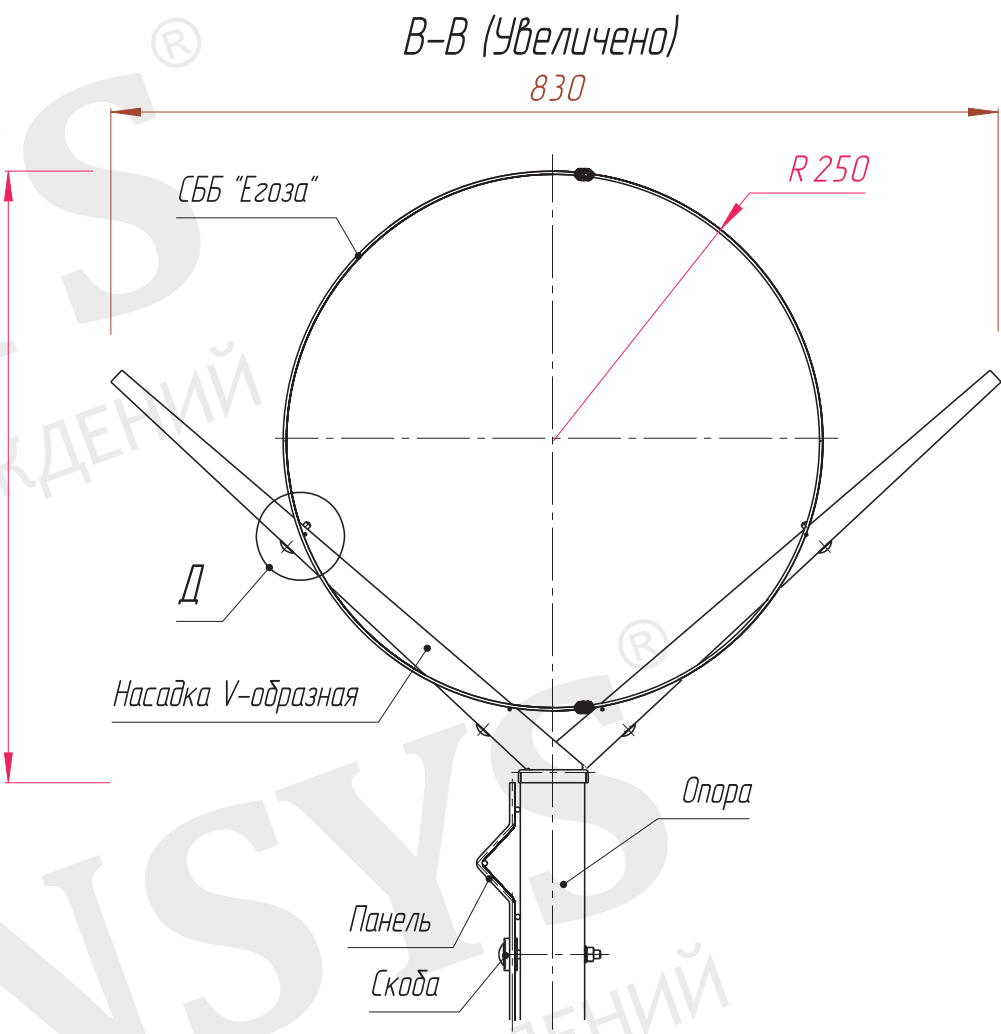



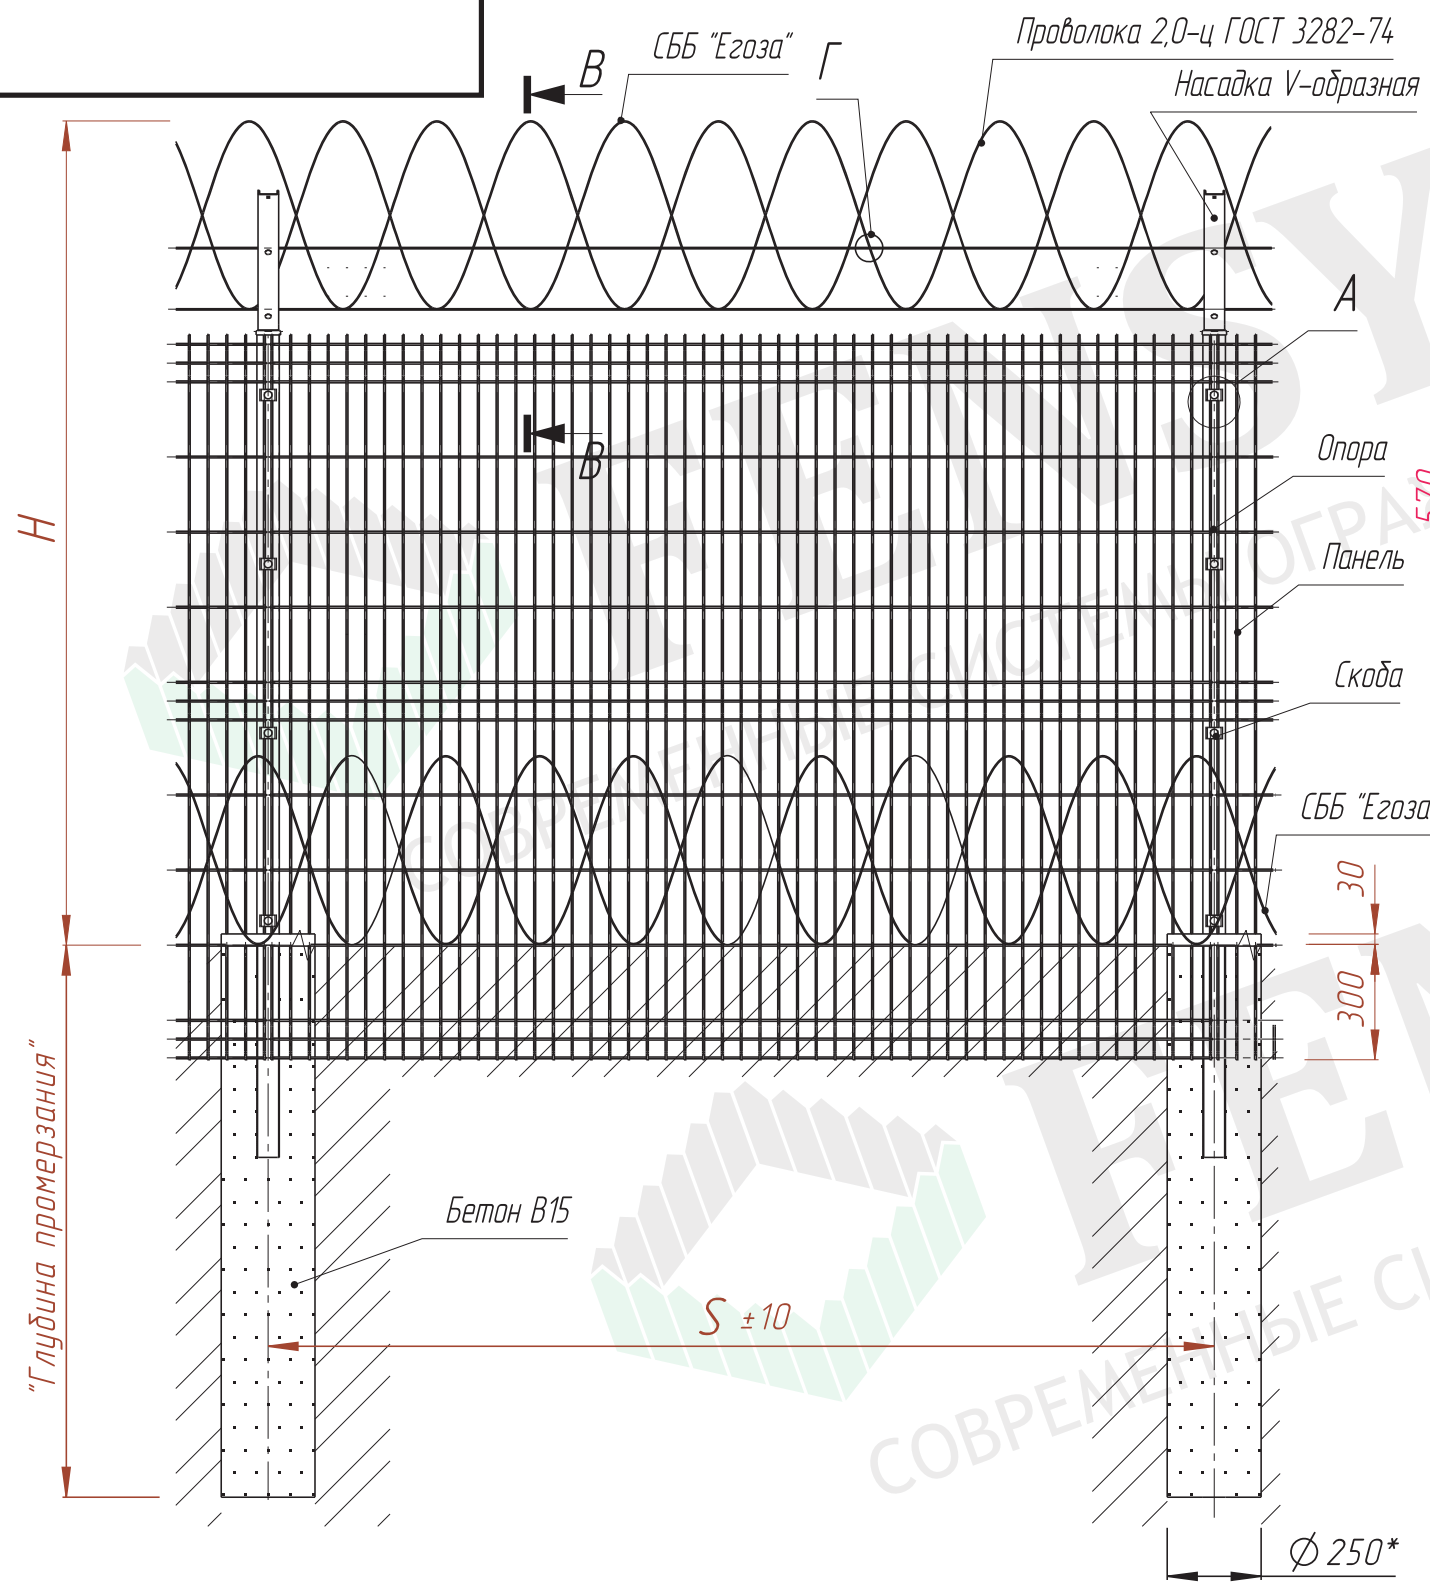


S, мм.	Ширина панели, мм
2420	"2400"
2520	"2500"
3020	"3000"

H, мм	Высота панели, мм
1700	"1430"
1800	"1530"
2000	"1730"
2200	"1930"
2300	"2030"
2500	"2230"
2600	"2330"
2700	"2430"
2900	"2630"
3000	"2730"
3100	"2830"
3200	"2930"

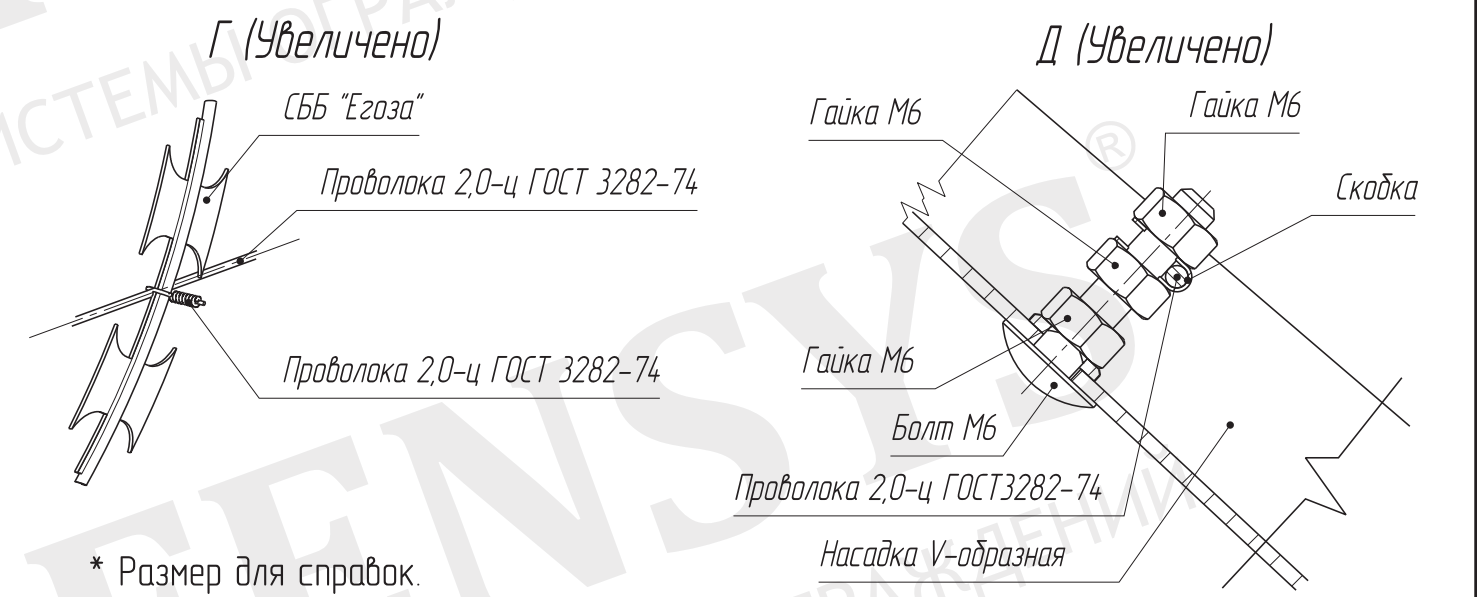

* Размер для справок.

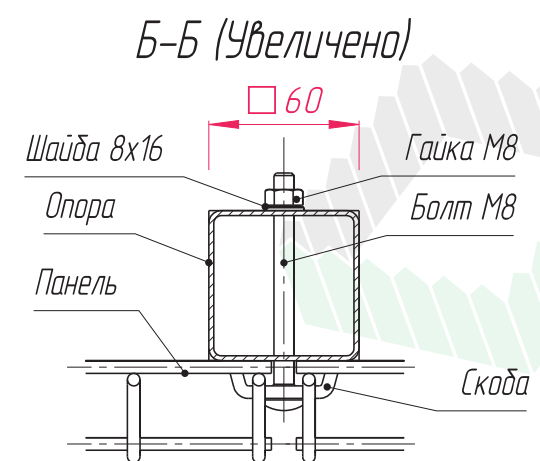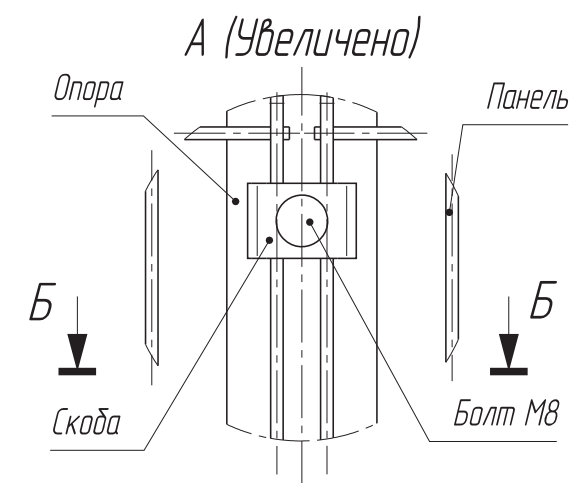

Изм.	Лист	№ докум.	Подп.	Дата	GUARD4 3D-st-6x6-S-SVn-1-0-0_0_1+1		
Разраб.					Серия GUARD4 3D, столб 60x60x2 под бетонирование + V-образная насадка, крепление скоба, СББ+СББ, с противоподаком		
Пров.					Лит.	Масса	Масштаб
Т.контр.							1:20
Н.контр.					Лист 1	Листов 1	
Утв.					 FENSYS СОВРЕМЕННЫЕ СИСТЕМЫ ОГРАЖДЕНИЙ		