

Перв. примен.


Справ. №

Взам. инв. №

Инв. № докл.

Подп. и дата

Инв. № подл.

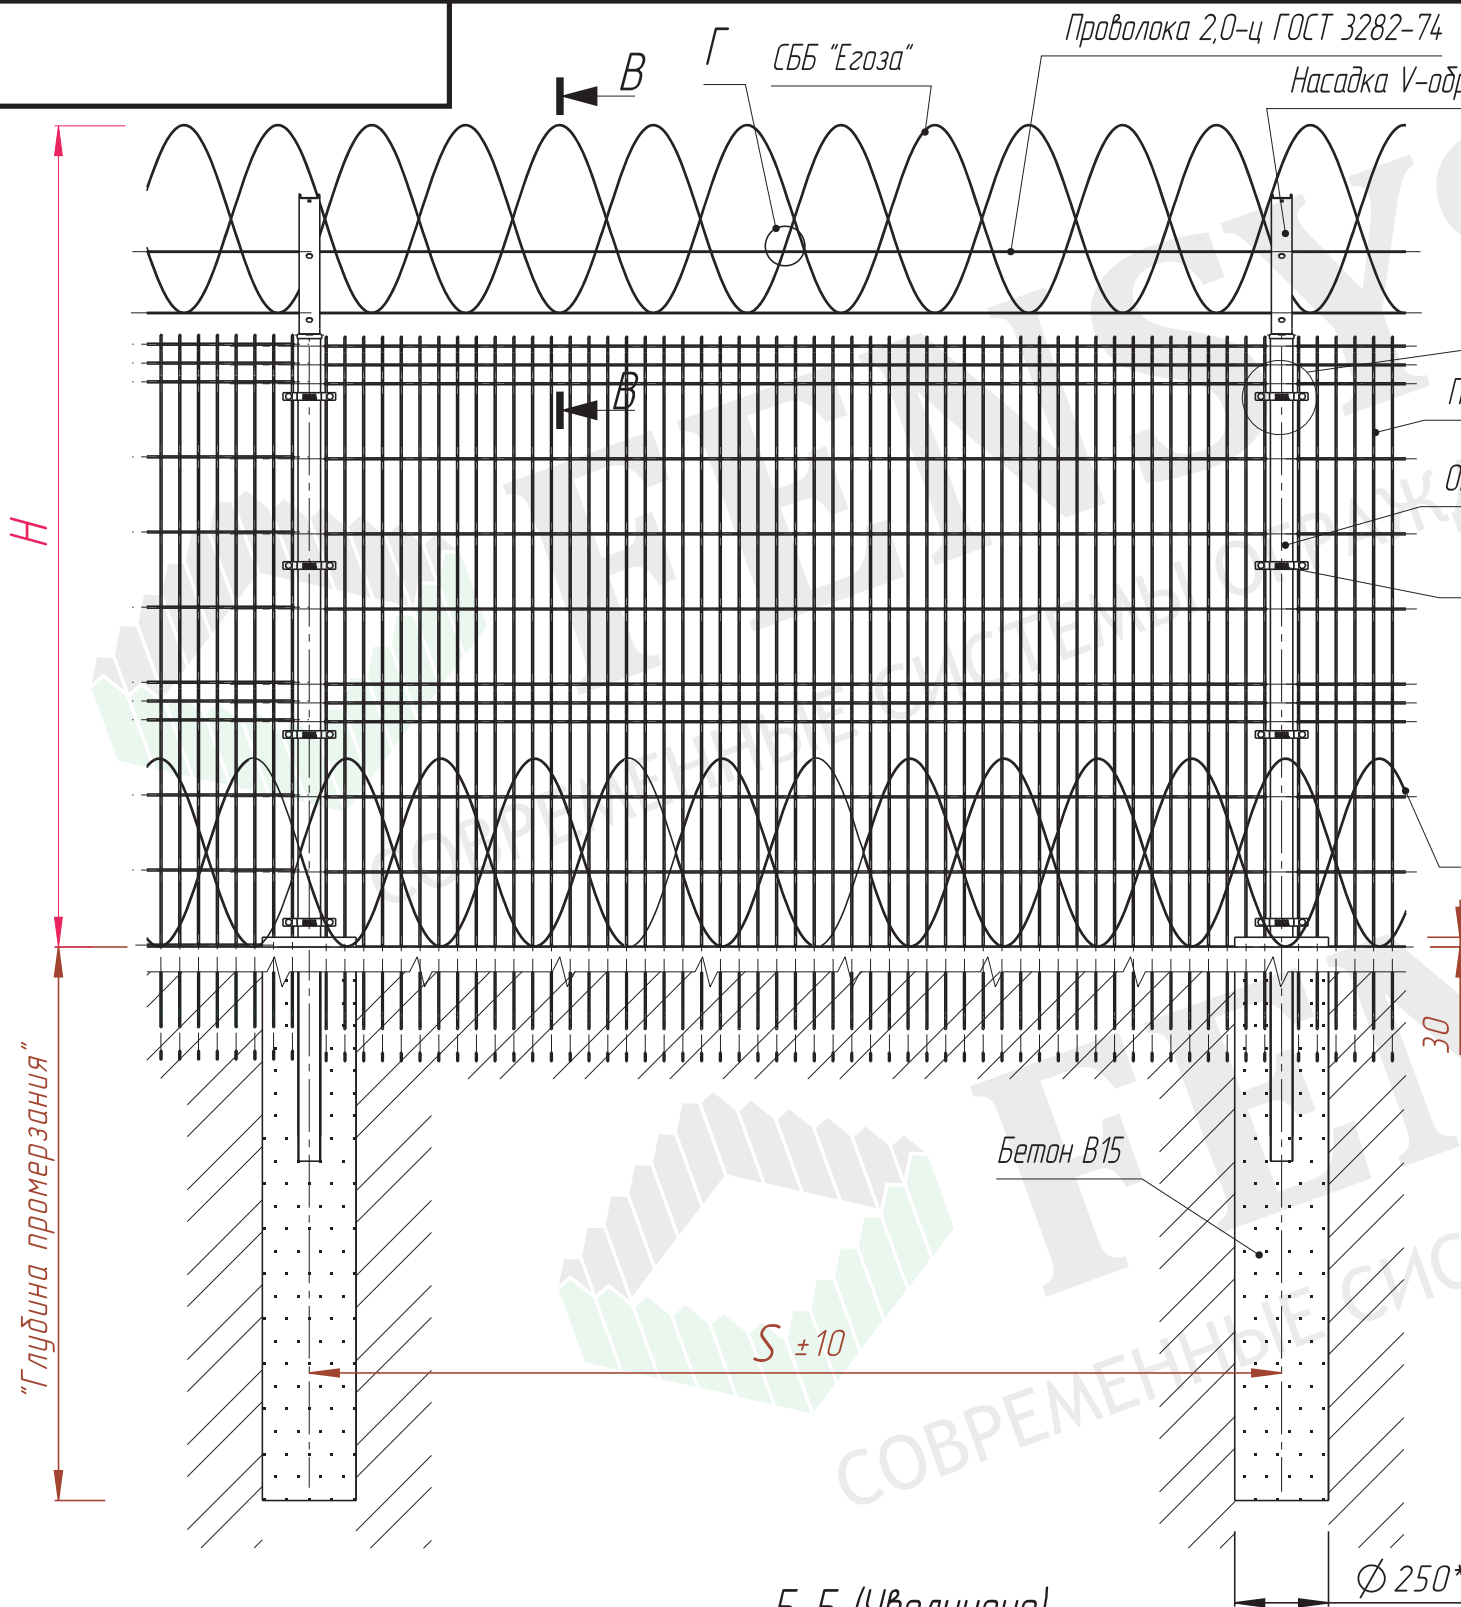

S, мм.	Ширина панели, мм
2510	"2400"
2610	"2500"
3110	"3000"

H, мм	Высота панели, мм
1700	"1430"
1800	"1530"
2000	"1730"
2200	"1930"
2300	"2030"
2500	"2230"
2600	"2330"
2700	"2430"
2900	"2630"
3000	"2730"
3100	"2830"
3200	"2930"

* Размер для справок.

Изм.	Лист	№ докум.	Подп.	Дата
Разраб.				
Пров.				
Т.контр.				
Н.контр.				
Утв.				

GUARD4 3D-st-8x8-X-SVn-1-0-0_0_1+1

Серия GUARD4 3D, столб 80x80x3
под бетонирование + V-образная
насадка, крепление хомут,
СББ+СББ, с противоподкопом

Лит.	Масса	Масштаб
		1:20
Лист 1	Листов 1	

