

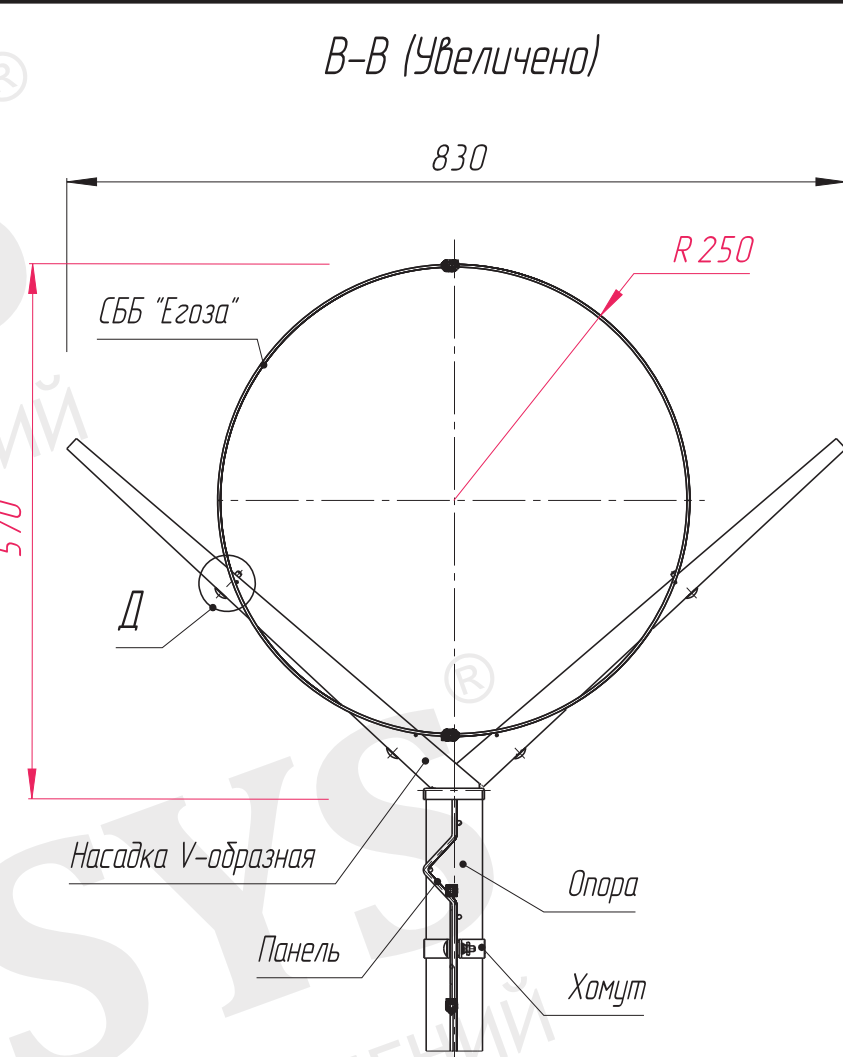


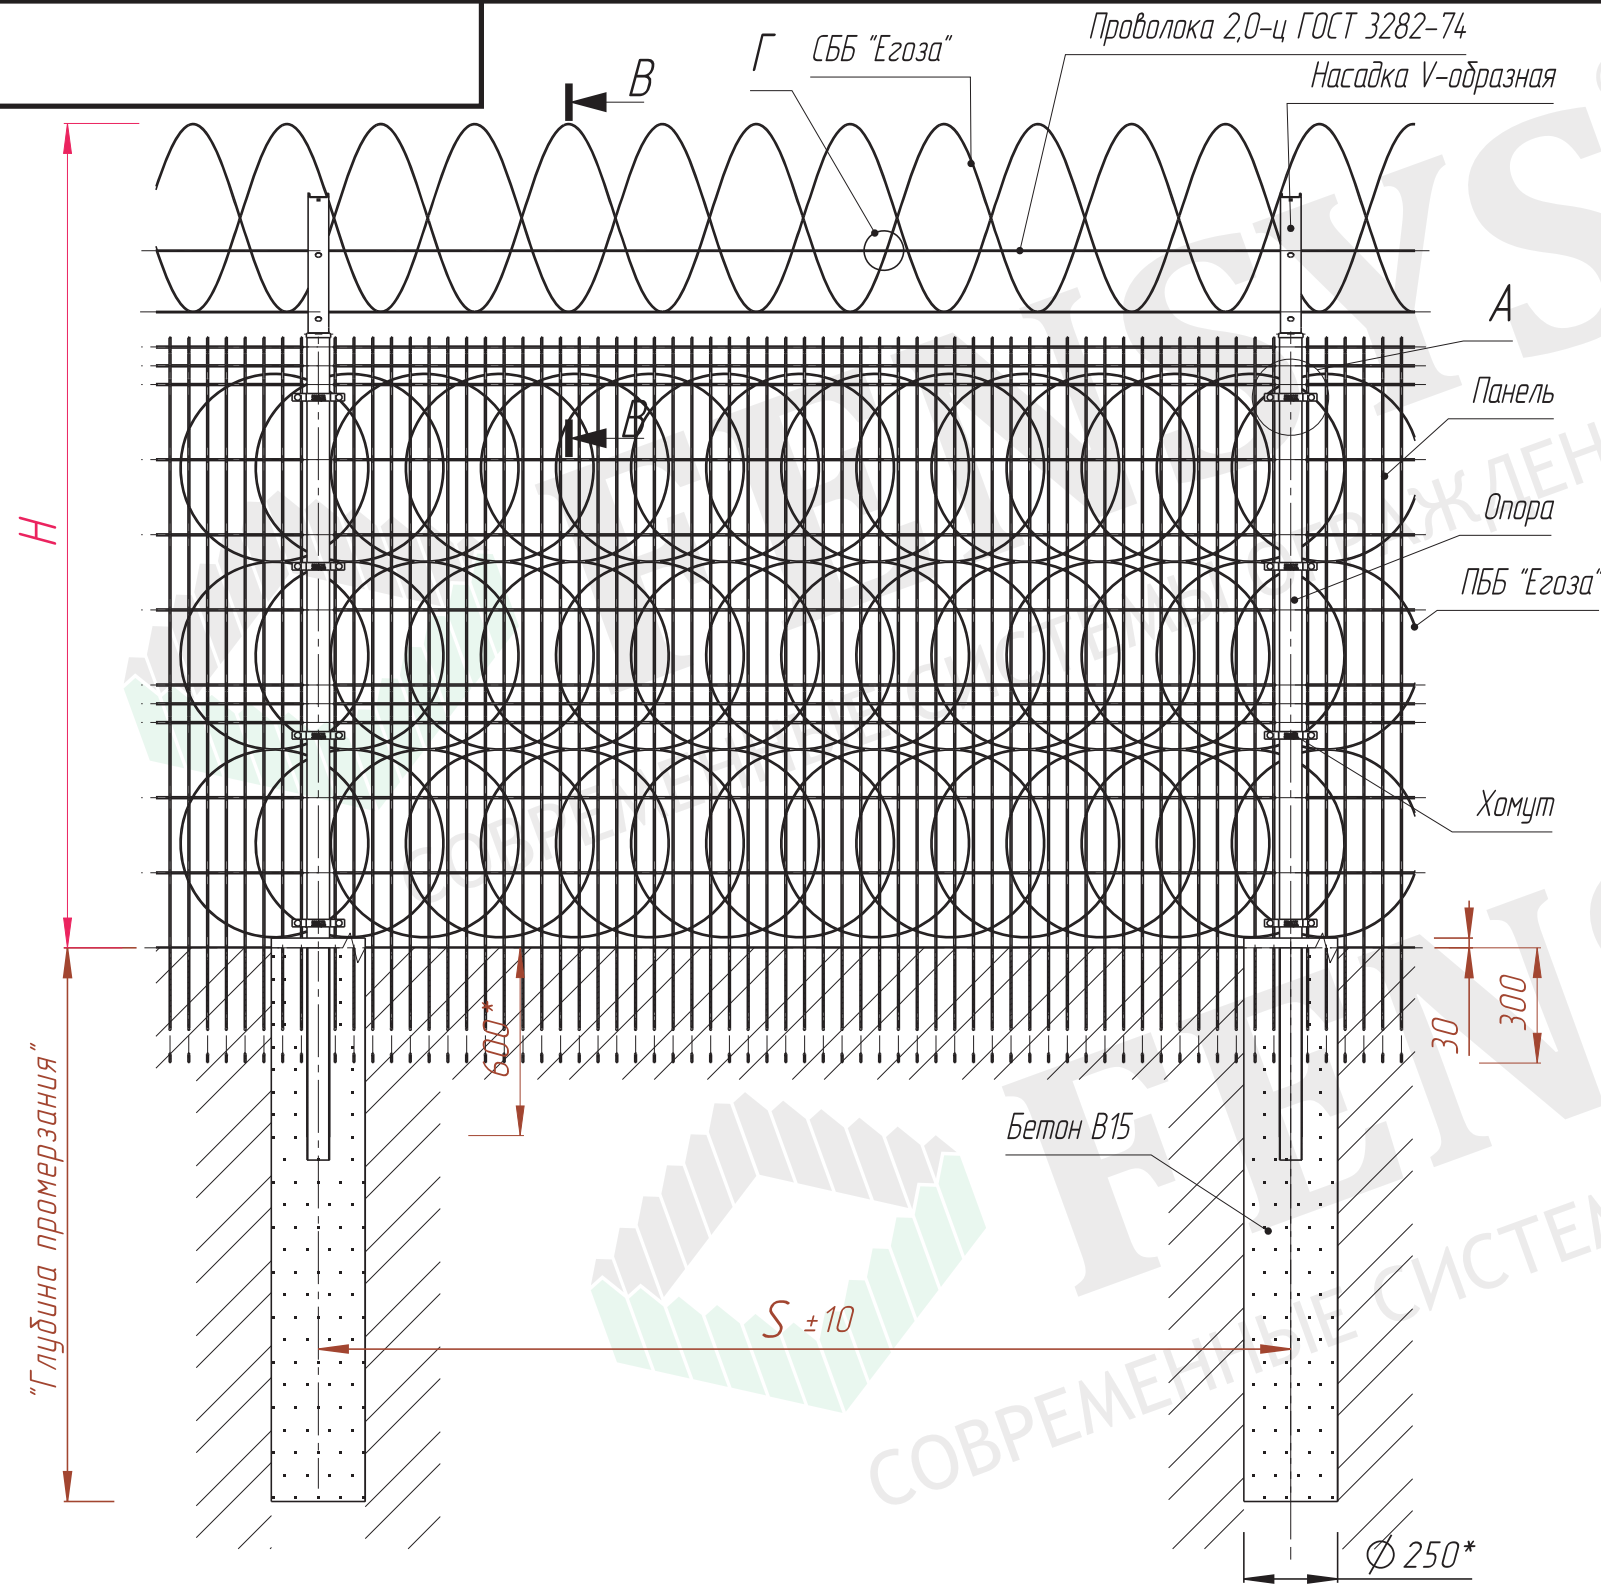


S, мм.	Ширина панели, мм
2510	"2400"
2610	"2500"
3110	"3000"

H, мм	Высота панели, мм
1700	"1430"
1800	"1530"
2000	"1730"
2300	"2030"
2500	"2230"
2600	"2330"
2700	"2430"
2900	"2630"
3000	"2730"
3100	"2830"
3200	"2930"

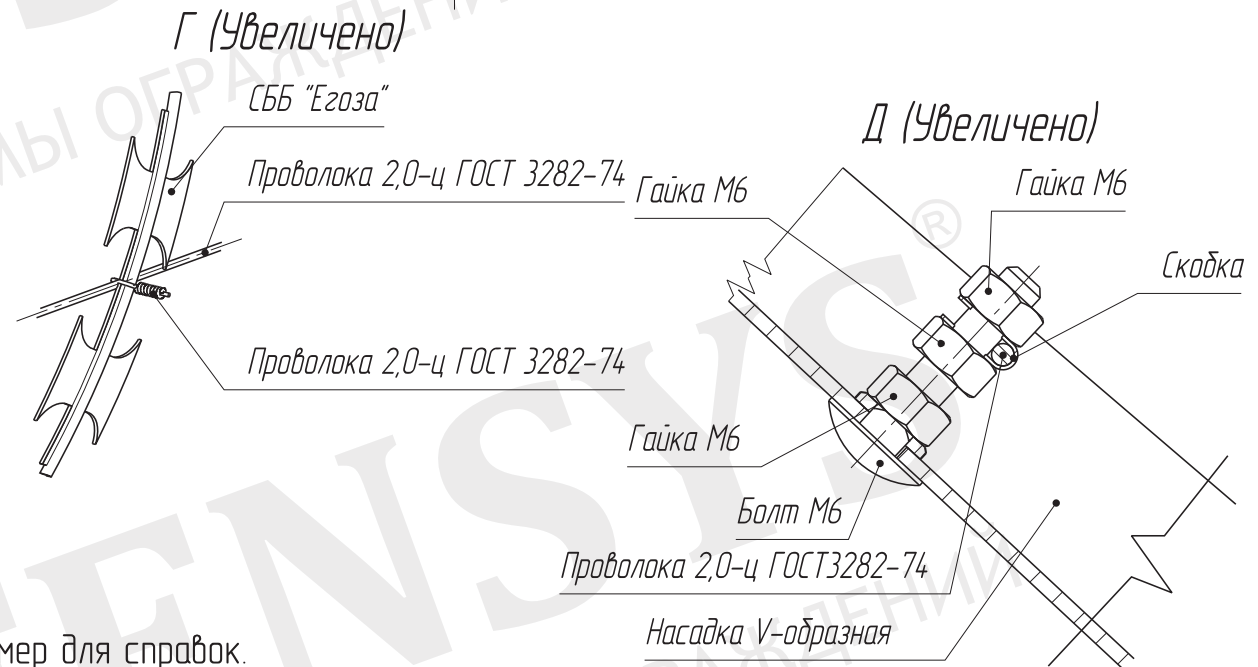

* Размер для справок.

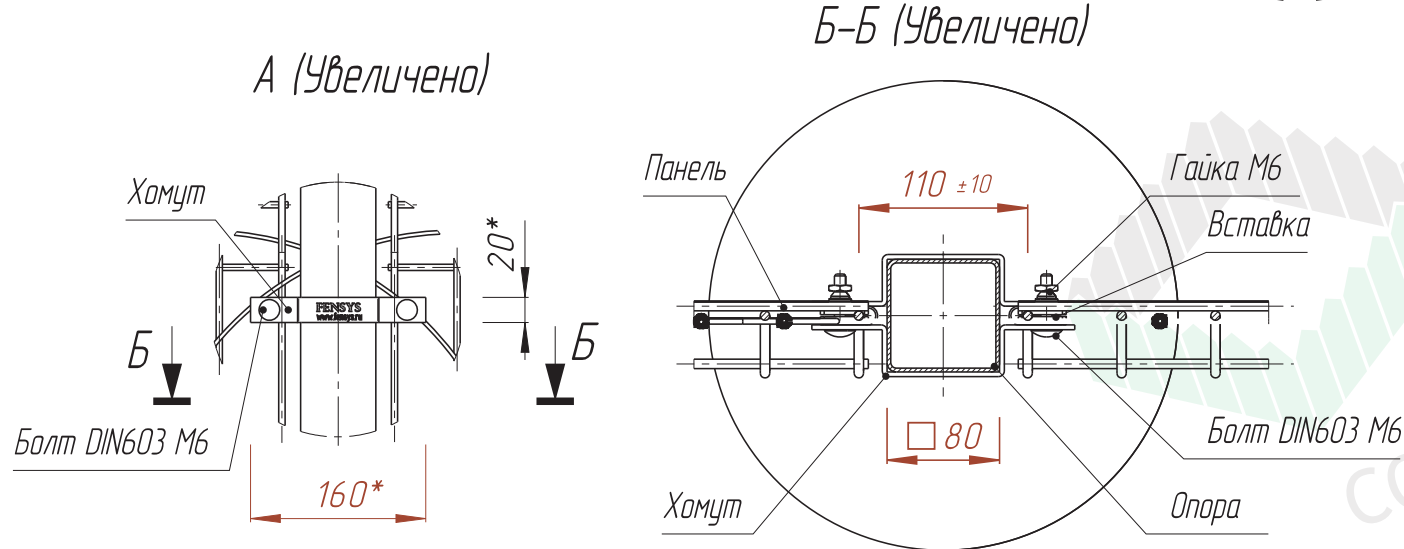

Изм.	Лист	№ докум.	Подп.	Дата	GUARD4 3D-st-8x8-X-SVn-1-0-0_0_1+2		
Разраб.	Пров.	Т.контр.	Н.контр.	Утв.	Серия GUARD4 3D, столб 80x80x3 под бетонирование + V-образная насадка, крепление хомут, СББ и ПББ, с противоподкопом		
					Лит.	Масса	Масштаб
							1:20
					Лист 1	Листов 1	
					 FENSYS СОВРЕМЕННЫЕ СИСТЕМЫ ОГРАЖДЕНИЙ		