

Перв. примен.

Справ. №


Подп. и дата

Взам. инв. №

Инв. № подл.






Подп. и дата

Инв. № подл.

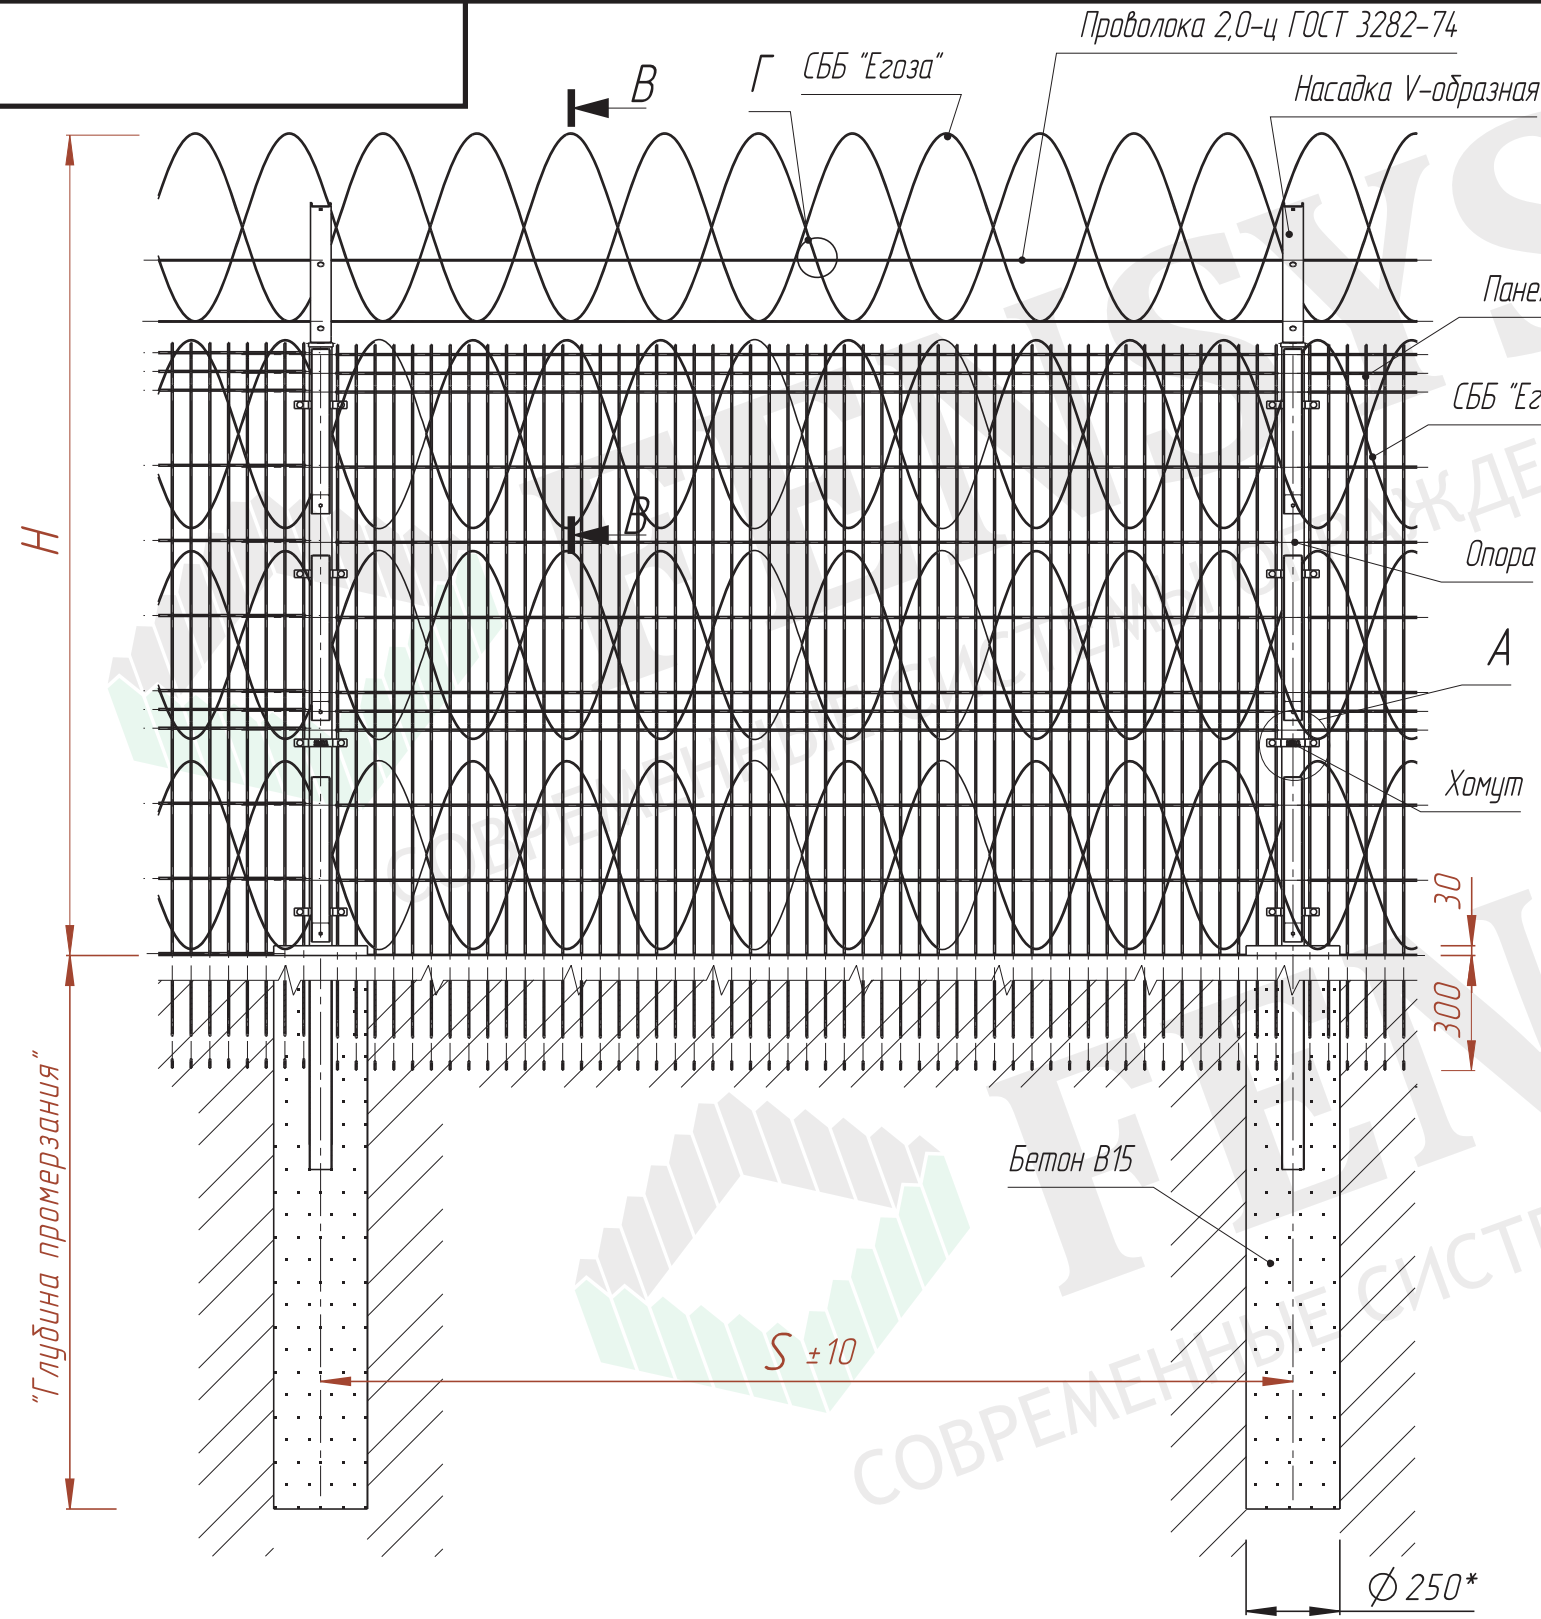

А (Увеличено)

Б-Б (Увеличено)

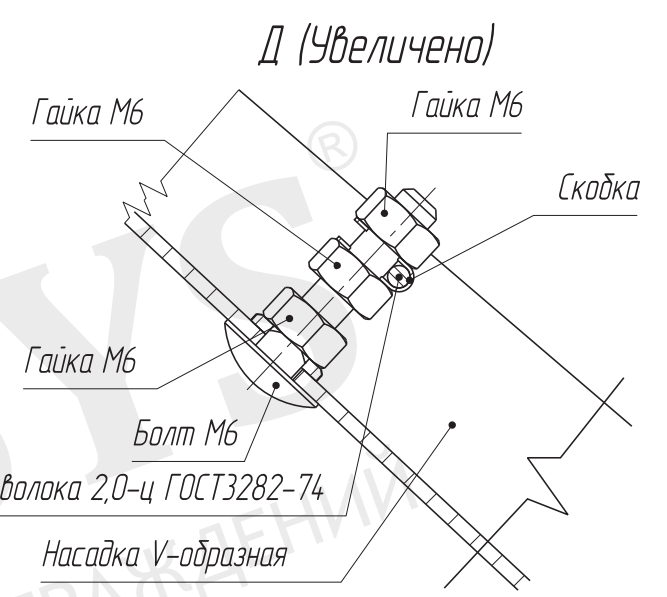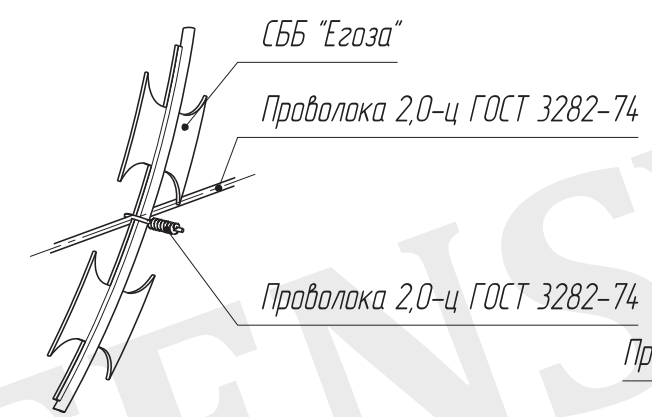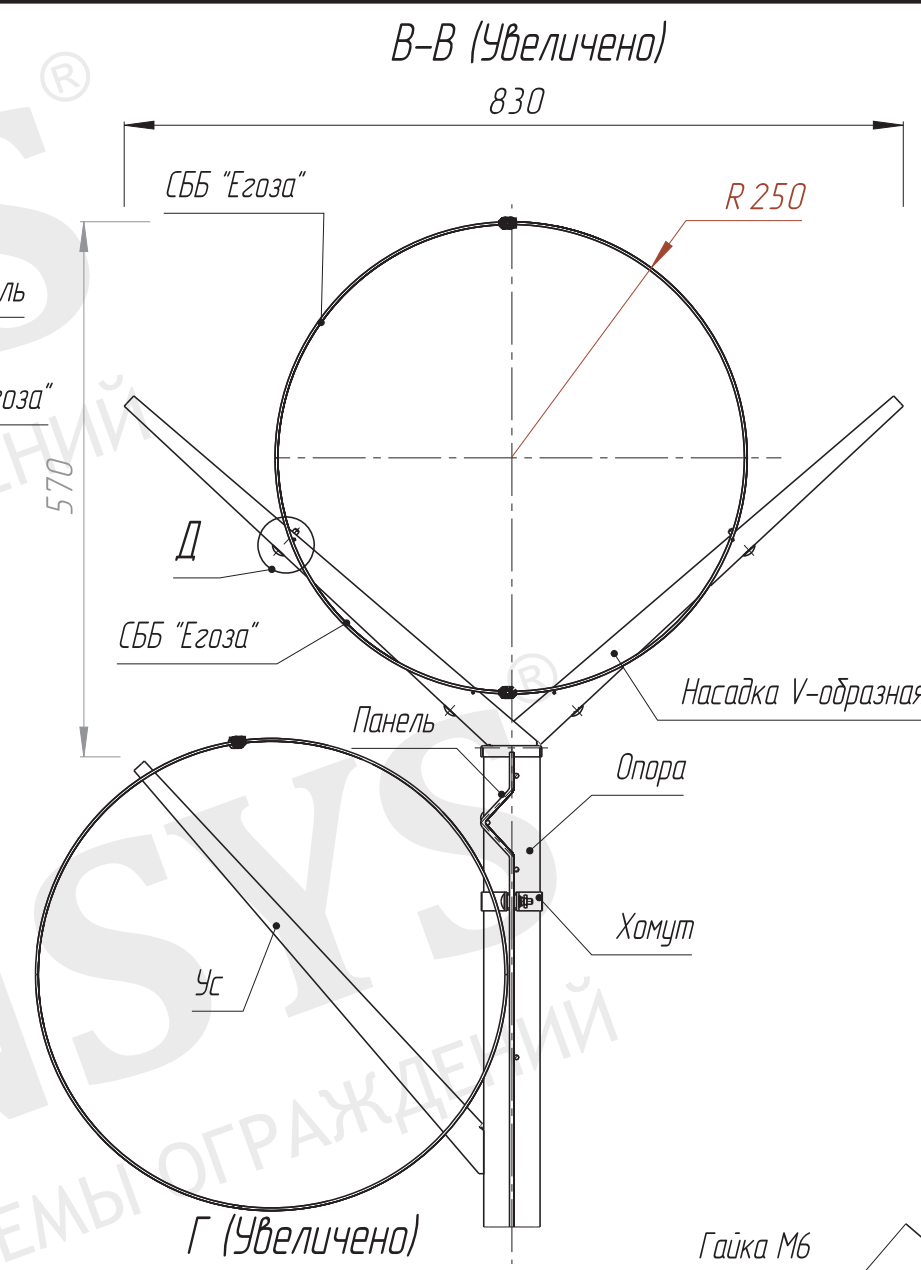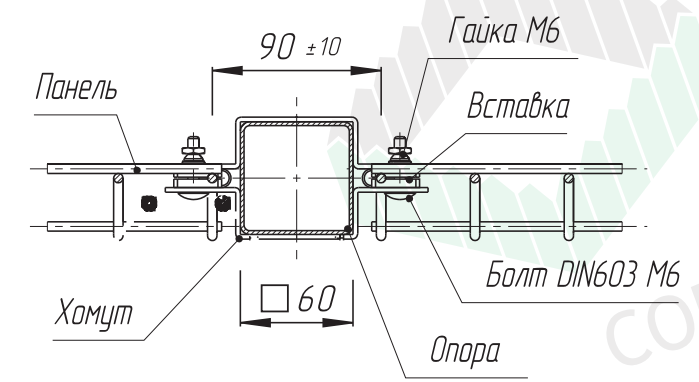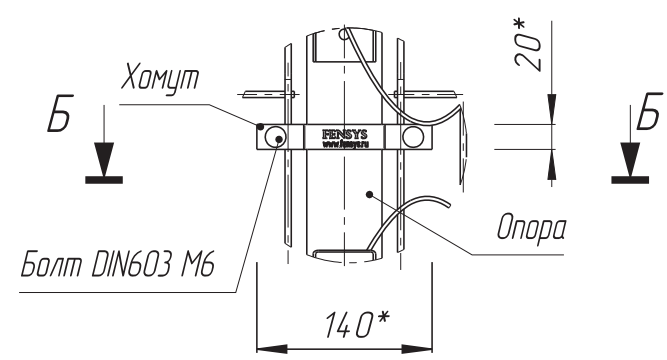

* Размер для справок.

S, мм	Ширина панели, мм
2490	"2400"
2590	"2500"
3090	"3000"

H, мм	Высота панели, мм
1700	"1430"
1800	"1530"
2000	"1730"
2200	"1930"
2300	"2030"
2500	"2230"
2600	"2330"
2700	"2430"
2900	"2630"
3000	"2730"
3100	"2830"
3200	"2930"

GUARD5 3D-st-6x6-X-SVn-1-0-0_0_1

Изм.	Лист	№ докум.	Подп.	Дата
Разраб.				
Пров.				
Т.контр.				
Н.контр.				
Утв.				

Серия GUARD5 3D, столб 60x60x2 под бетонирование + V-образная насадка, крепление хомут, СББ, с противоподкопом

Лит.	Масса	Масштаб
		1:20
Лист 1	Листов 1	

